

КУЛЕИ

ур. Красавитово

ур. Лебяжье

1050.0

5700.0

8500

ИН. 57-200

асфальтный завод

Туртапка

Автом. прога «Подъезд к г. Выкса от автодороги «Владимир-Муром-Арзамас»

СКВ

СКЛ.

СКЛ.
ТОК.

МО

КОП.


СКЛ.

СКЛ.


КОП.

КОП.

10.22М

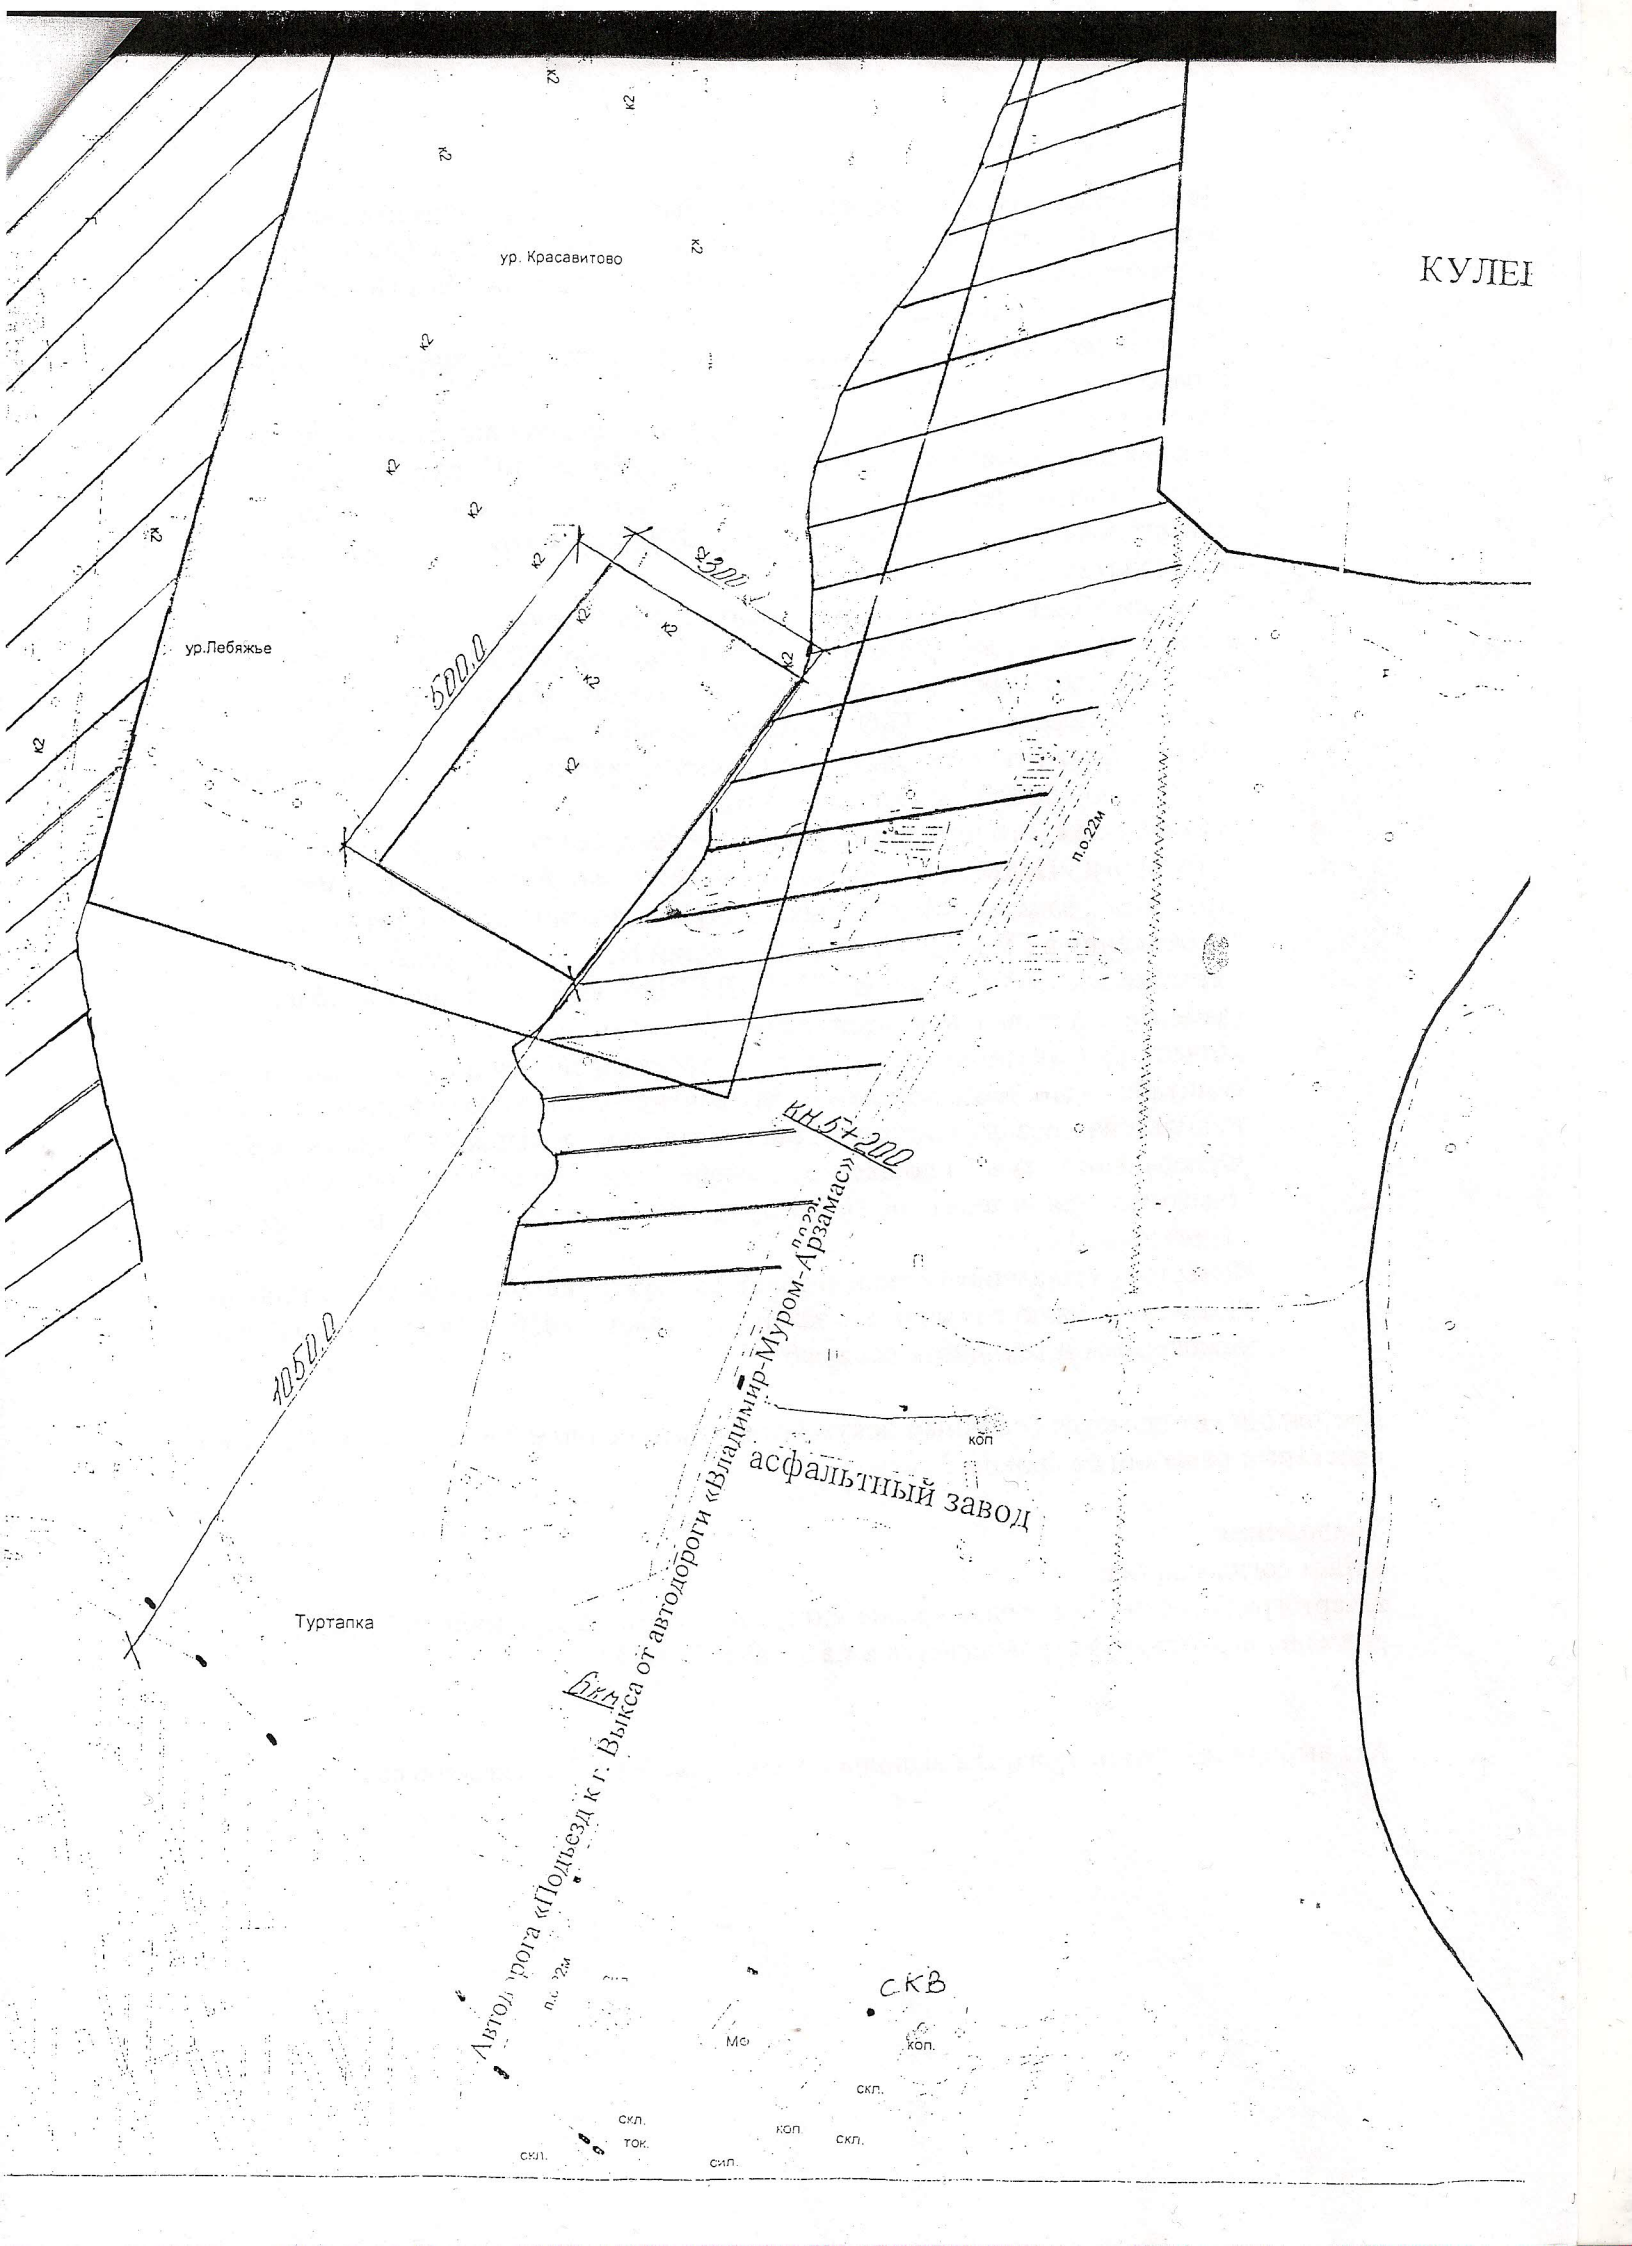

СКИЙ РАЙОН

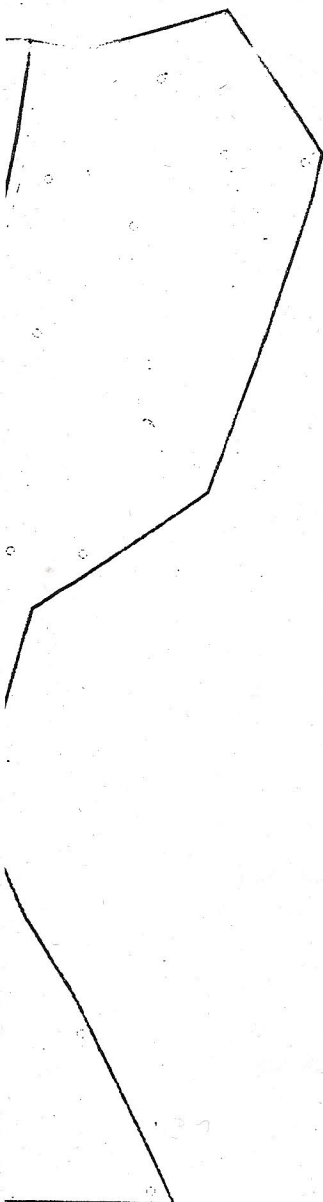

УСЛОВНЫЕ ОБОЗНАЧЕНИЯ:




существующие строения

существующие инженерные сети



испрашиваемый земельный участок

S = 150000,0 кв. м. (15 га)

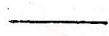

граница государственного лесного фонда



граница государственного природного
комплексного заказчика регионального
значения Навагинское

директор		Труханов О.А.	МУП «Архитектурно-планировочное управление»	Лист	1
инженер		Матюгина М. А.	Заказчик: КУМИ администрации Выксунского муниципального района	Листов	1
			Объект: завод по переработке ТБО по адресу: участок № 6 ООО «Выксунская птицефабрика» Выксунского района Нижегородской	07.09.2009г.	
				М 1:10000	