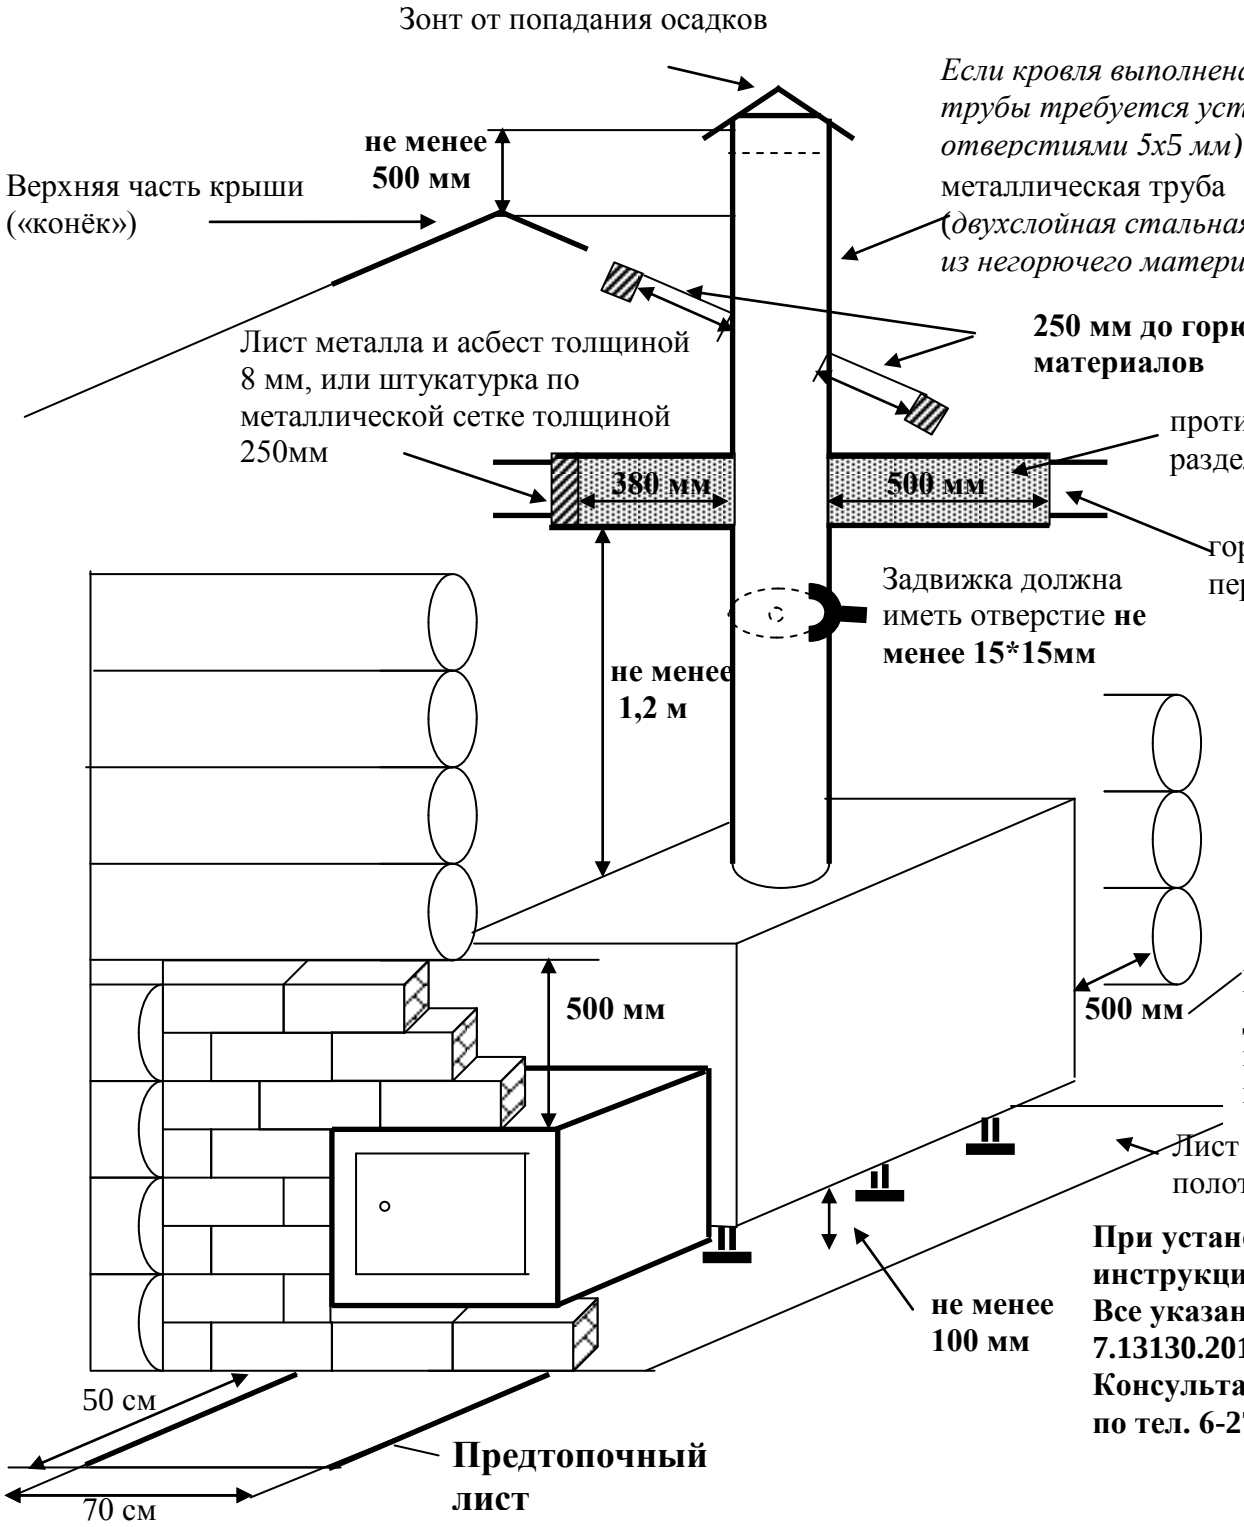

Если кровля выполнена рубероидом, то сверху дымовой трубы требуется установить искрогаситель (сетка с отверстиями 5х5 мм)

металлическая труба (*двухслойная стальная труба с тепловой изоляцией из негорючего материала*)

250 мм до горючих материалов

противопожарная разделка

горючее перекрытие

Задвижка должна иметь отверстие **не менее 15*15мм**

Расстояние от печи до сгораемых конструкций. До защищенной конструкции стены (например: штукатурка толщиной 25 мм или лист металла по асбестовому полотну) 380 мм.

Лист металла по асбестовому полотну толщиной 10 мм.

не менее 100 мм

УВАЖАЕМЫЕ ЖИТЕЛИ ГОРОДСКОГО ОКРУГА ГОРОД ВЫКСА НАПОМИНАЕМ:
СТРОГОЕ СОБЛЮДЕНИЕ ТРЕБОВАНИЙ ПОЖАРНОЙ БЕЗОПАСНОСТИ ПОМОЖЕТ СБЕРЕЧЬ ЖИЗНЬ, ЗДОРОВЬЕ, ИМУЩЕСТВО, КРЫШУ НАД ГОЛОВОЙ

ПРИ ПОЖАРЕ ЗВОНИТЬ:
01, 101, 112

При установке печей необходимо руководствоваться инструкцией завода изготовителя.
Все указанные нормы Вы можете найти в своде правил СП 7.13130.2013.
Консультацию Вы можете получить в ОНДиПР по г.о.г. Выкса по тел. 6-27-18.